


B栋附属配套使用土地

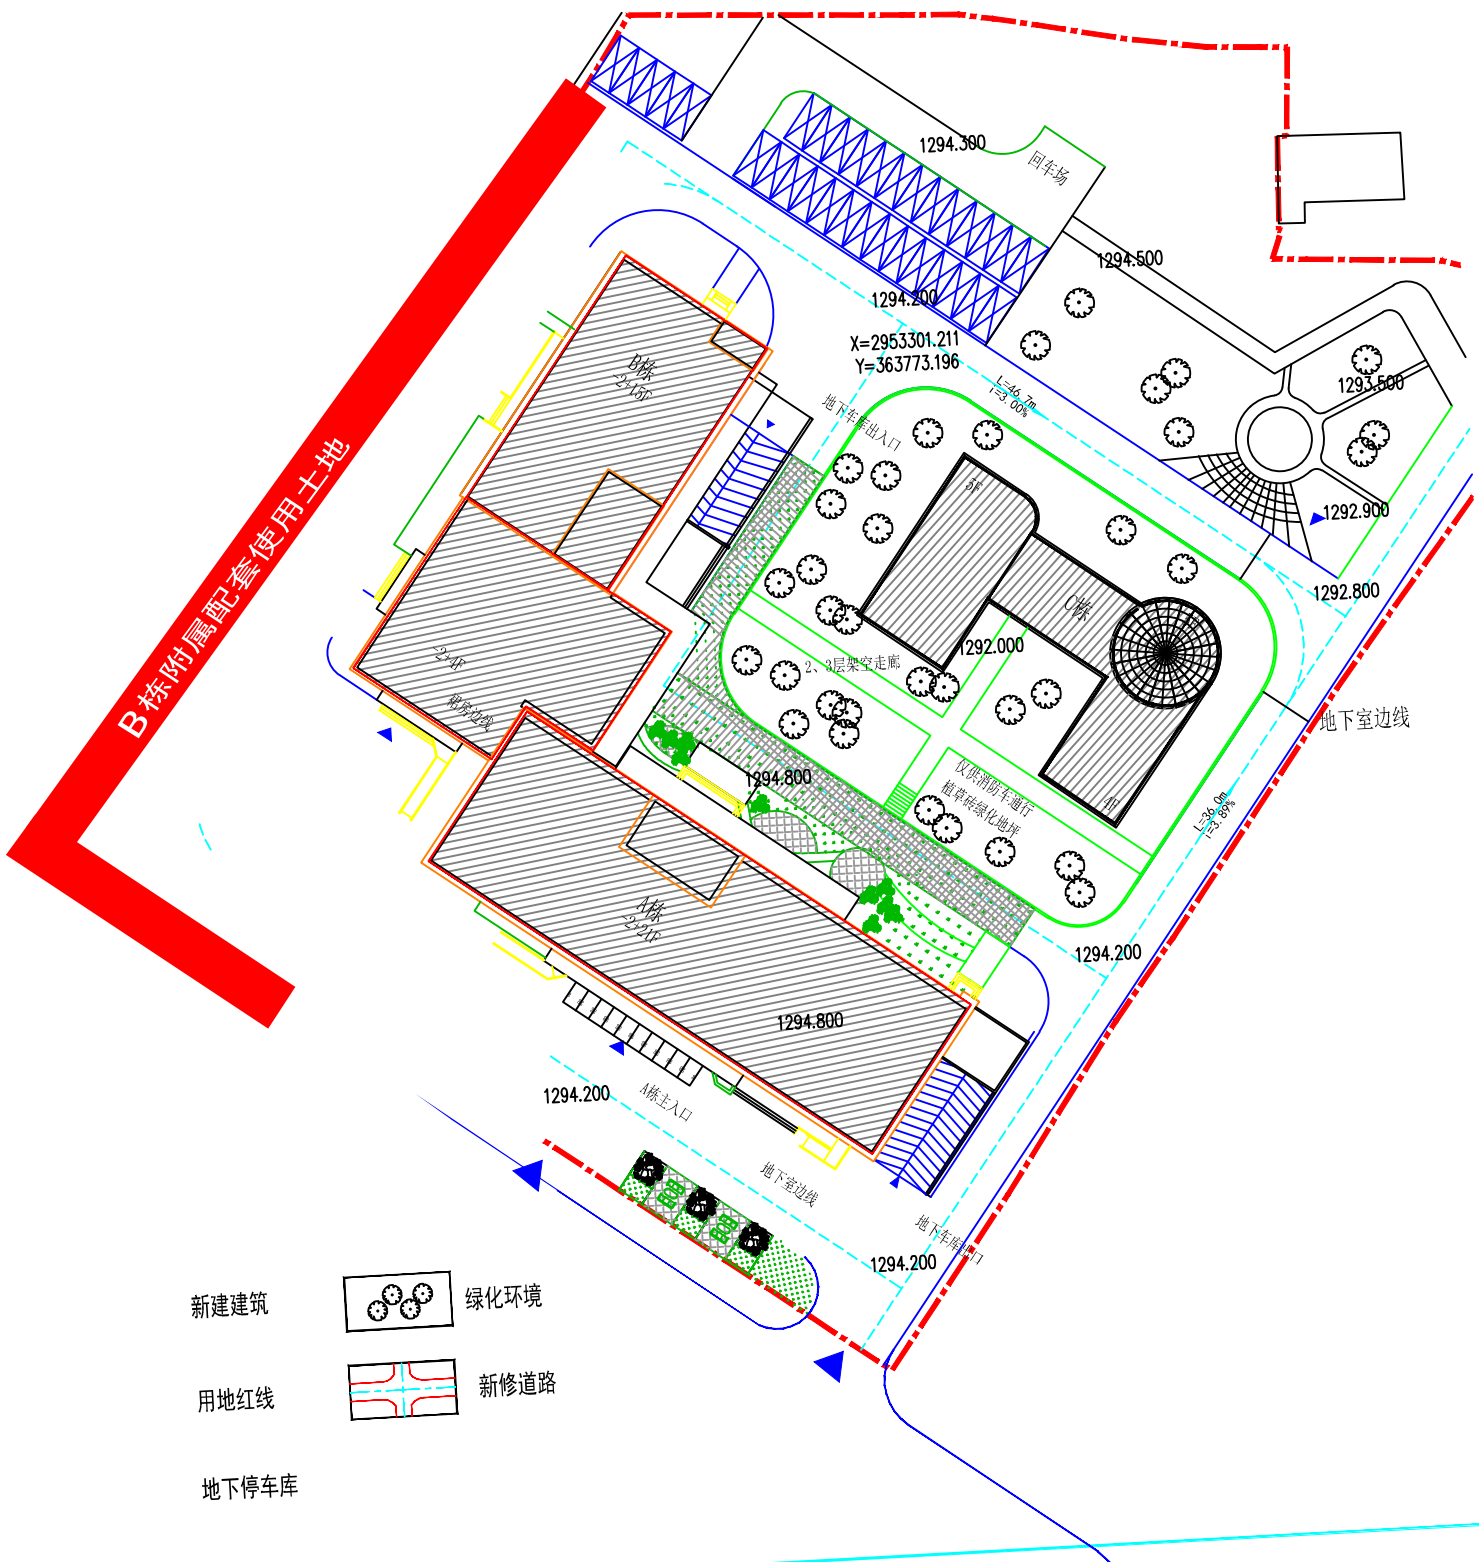


新建建筑



绿化环境

用地红线

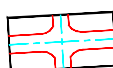

新修道路

地下车库